


ПРАВИЛА ЗЕМЛЕПОЛЬЗОВАНИЯ И ЗАСТРОЙКИ ШУНЬГСКОГО СЕЛЬСКОГО ПОСЕЛЕНИЯ МЕДВЕЖЬЕГОРСКОГО МУНИЦИПАЛЬНОГО РАЙОНА РЕСПУБЛИКИ КАРЕЛИИ

Карта градостроительного зонирования территории д. Ажепнаволок

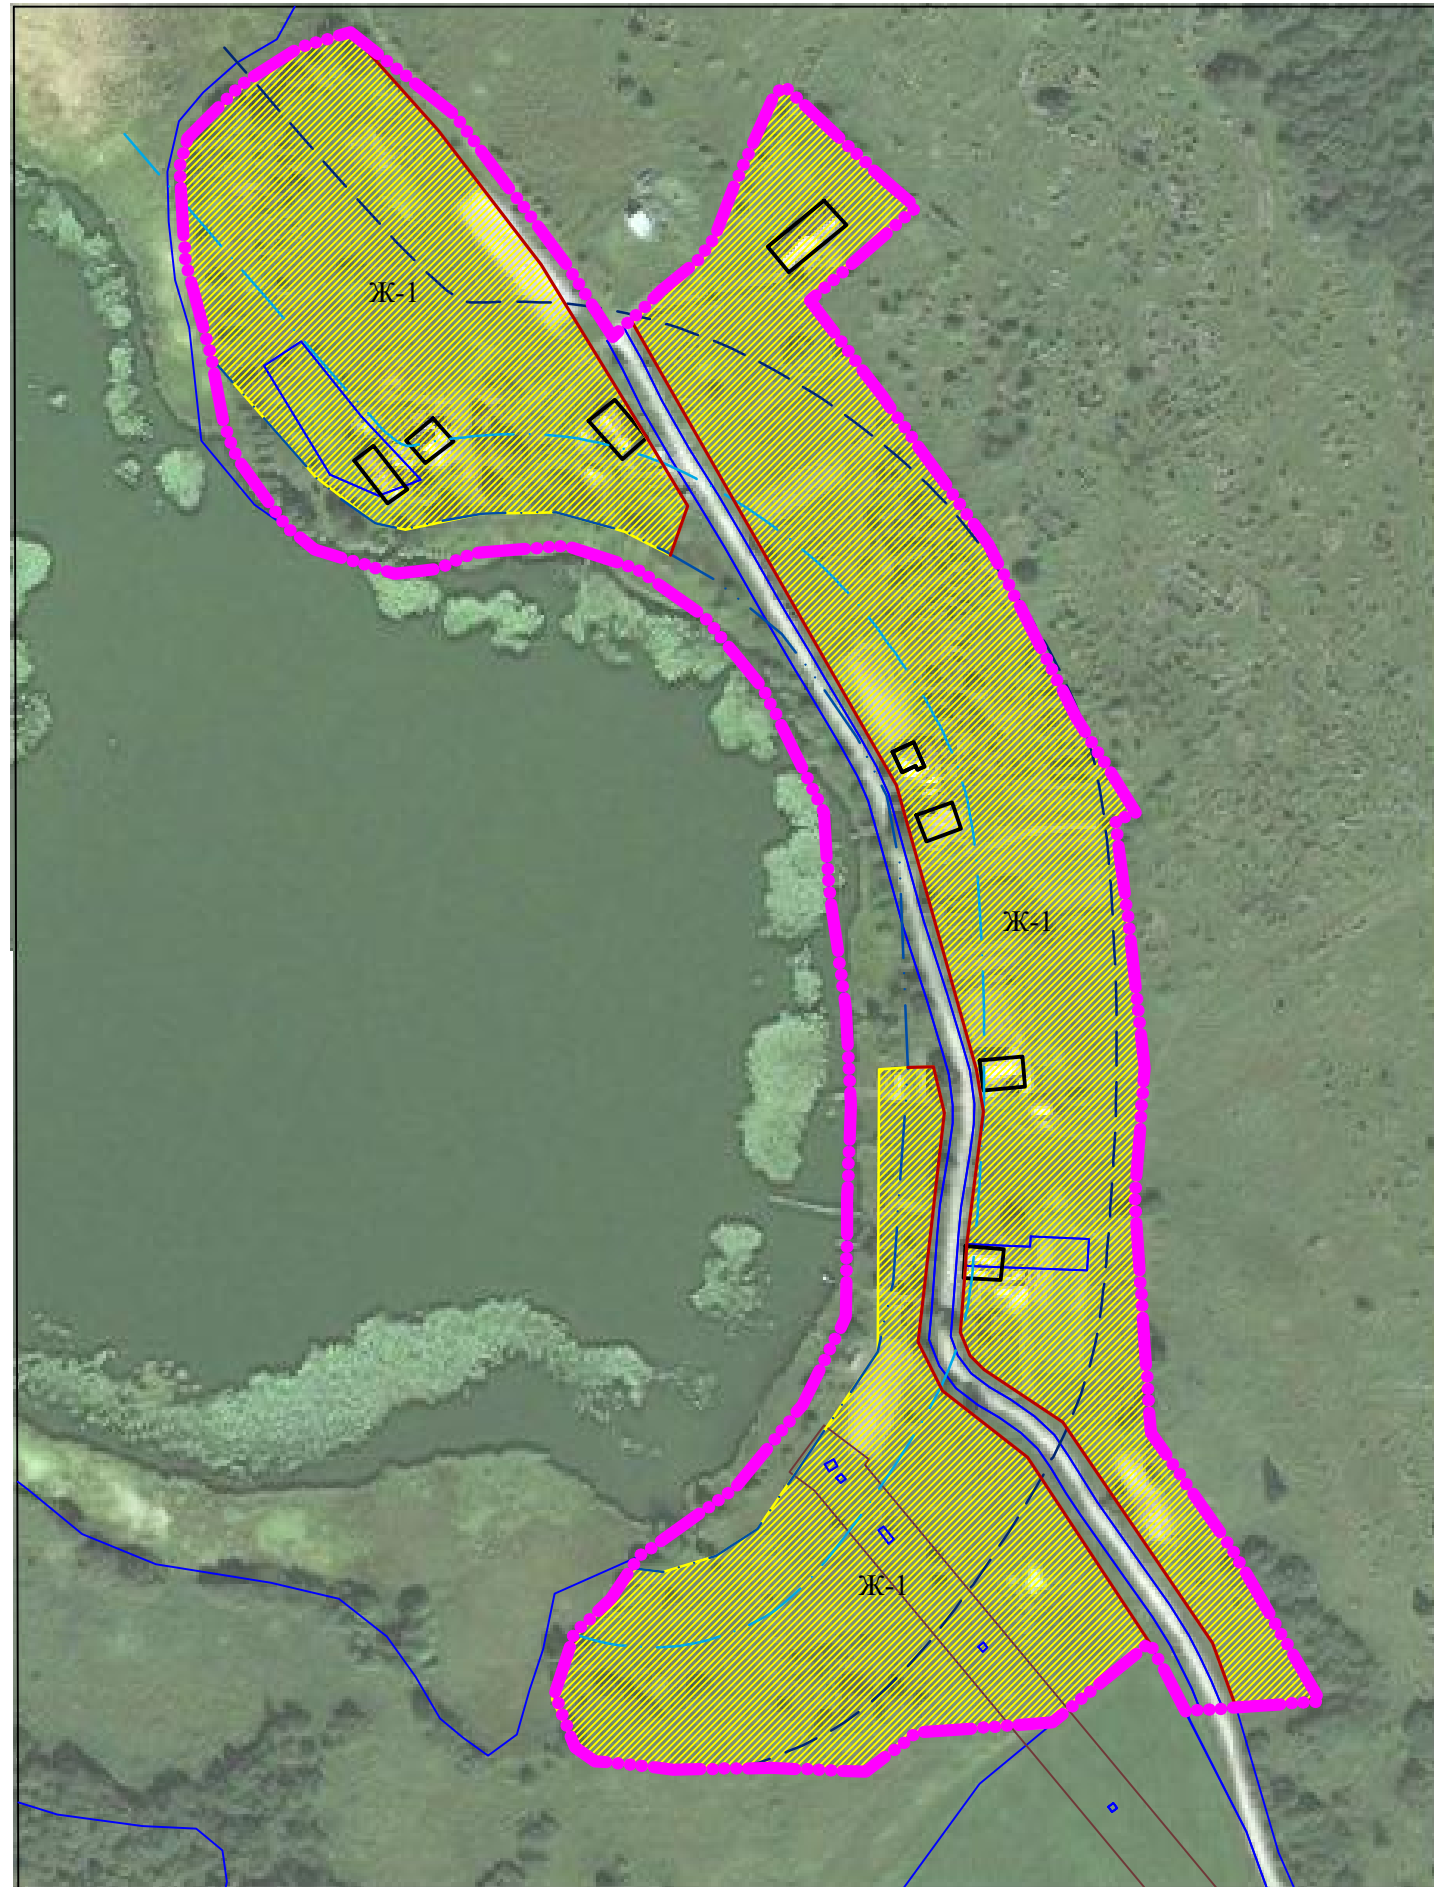

УСЛОВНЫЕ ОБОЗНАЧЕНИЯ:	
	Граница населенного пункта
	Земельные участки, сведения о которых содержатся в ГКН
	Проектируемые границы планировочных кварталов
ЗОНЫ С ОСОБЫМИ УСЛОВИЯМИ ИСПОЛЬЗОВАНИЯ:	
	Береговая полоса
	Прибрежно-защитная полоса
	Водоохранная зона
	Охранная зона инженерных сетей
ТЕРРИТОРИАЛЬНОЕ ЗОНИРОВАНИЕ	
Жилые зоны	
	Ж-1 Зона застройки индивидуальными жилыми домами

Изм.	Кол.	Лист	№ док.	Подпись	Дата	Правила землепользования и застройки Шуньгского сельского поселения Медвежьегорского муниципального района Республики Карелия			
Директор		Снятков Я.С.				Стадия	Лист	Масштаб	
ГАП		Шибяева А.А.				ПЗиЗ		2000	
						Карта градостроительного зонирования территории д. Ажепнаволок	ООО "Градостроительные системы"		