


**ПРАВИЛА ЗЕМЛЕПОЛЬЗОВАНИЯ И ЗАСТРОЙКИ ШУНЬГСКОГО СЕЛЬСКОГО ПОСЕЛЕНИЯ
МЕДВЕЖЬЕГОРСКОГО МУНИЦИПАЛЬНОГО РАЙОНА РЕСПУБЛИКИ КАРЕЛИИ**
Карта градостроительного зонирования территории д. Онежены, д. Мустова

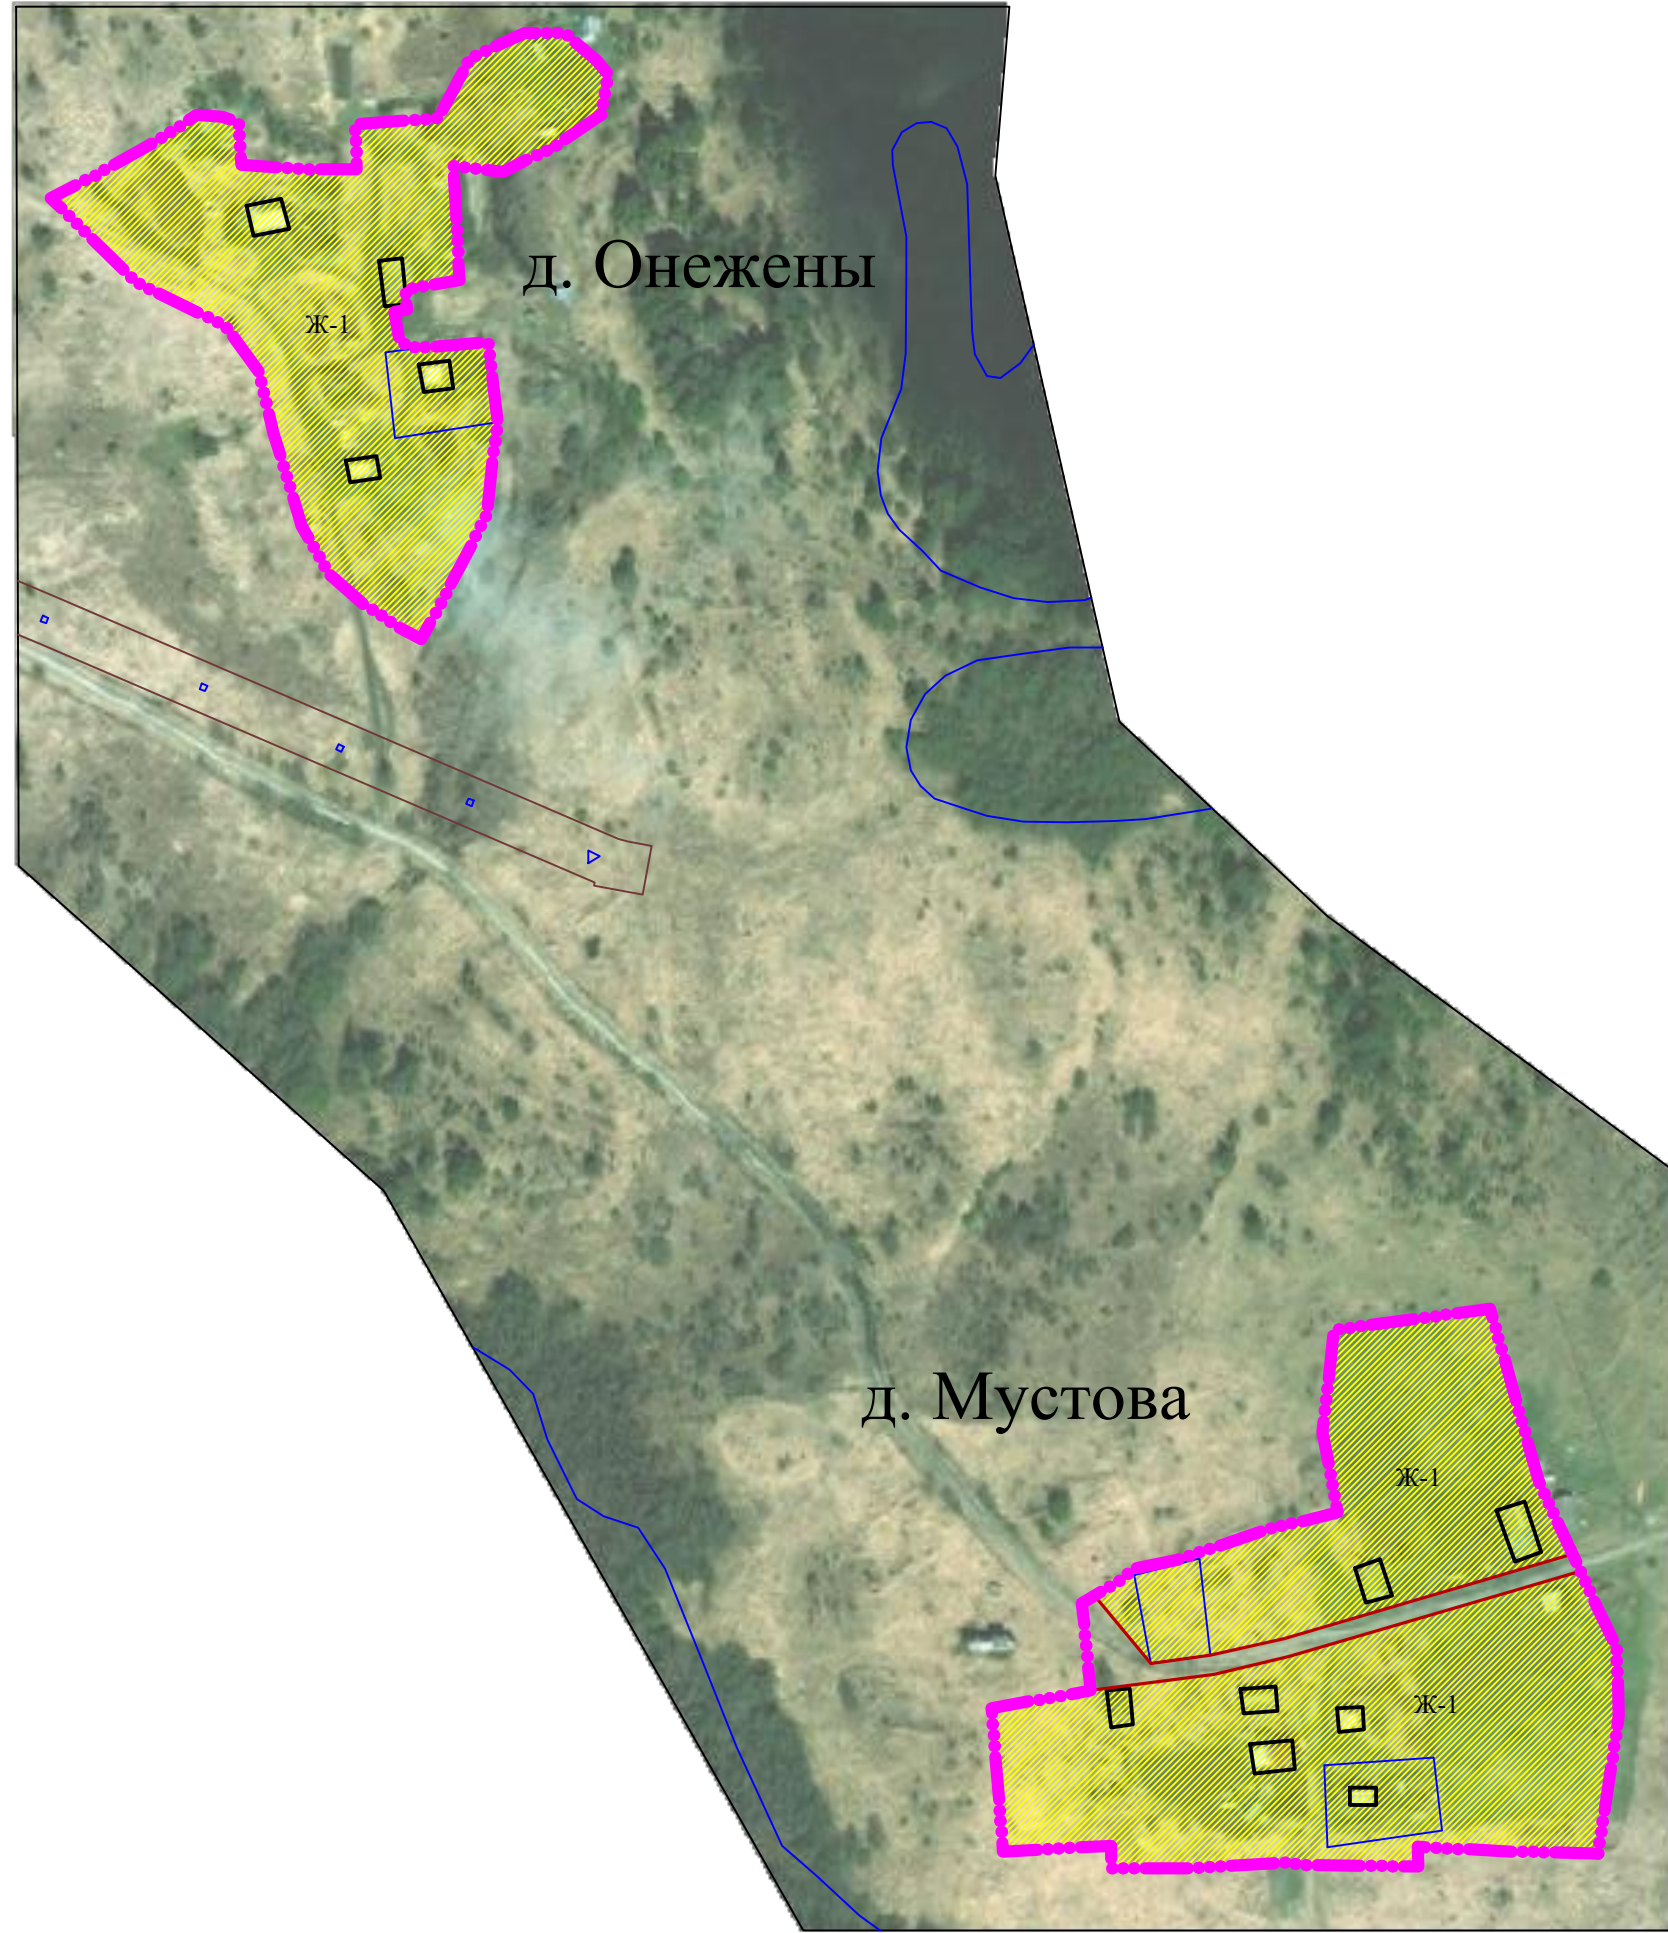

УСЛОВНЫЕ ОБОЗНАЧЕНИЯ:	
	Граница населенного пункта
	Земельные участки, сведения о которых содержатся в ГКН
	Проектируемые границы планировочных кварталов
ЗОНЫ С ОСОБЫМИ УСЛОВИЯМИ ИСПОЛЬЗОВАНИЯ:	
	Охранная зона инженерных сетей
ТЕРРИТОРИАЛЬНОЕ ЗОНИРОВАНИЕ	
Жилые зоны	
	Ж-1 Зона застройки индивидуальными жилыми домами

Изм.	Кол.	Лист	№ док.	Подпись	Дата	Правила землепользования и застройки Шуньгского сельского поселения Медвежьегорского муниципального района Республики Карелия			
Директор	Снятков ЯС					Стадия	Лист	Масштаб	
ГАП	Шибалева АА					ПЗиЗ		2000	
						Карта градостроительного зонирования территории д. Онежены, д. Мустова			
						ООО "Градостроительные системы"			